


nám. 7. května, Sedlec
severní část
1:200

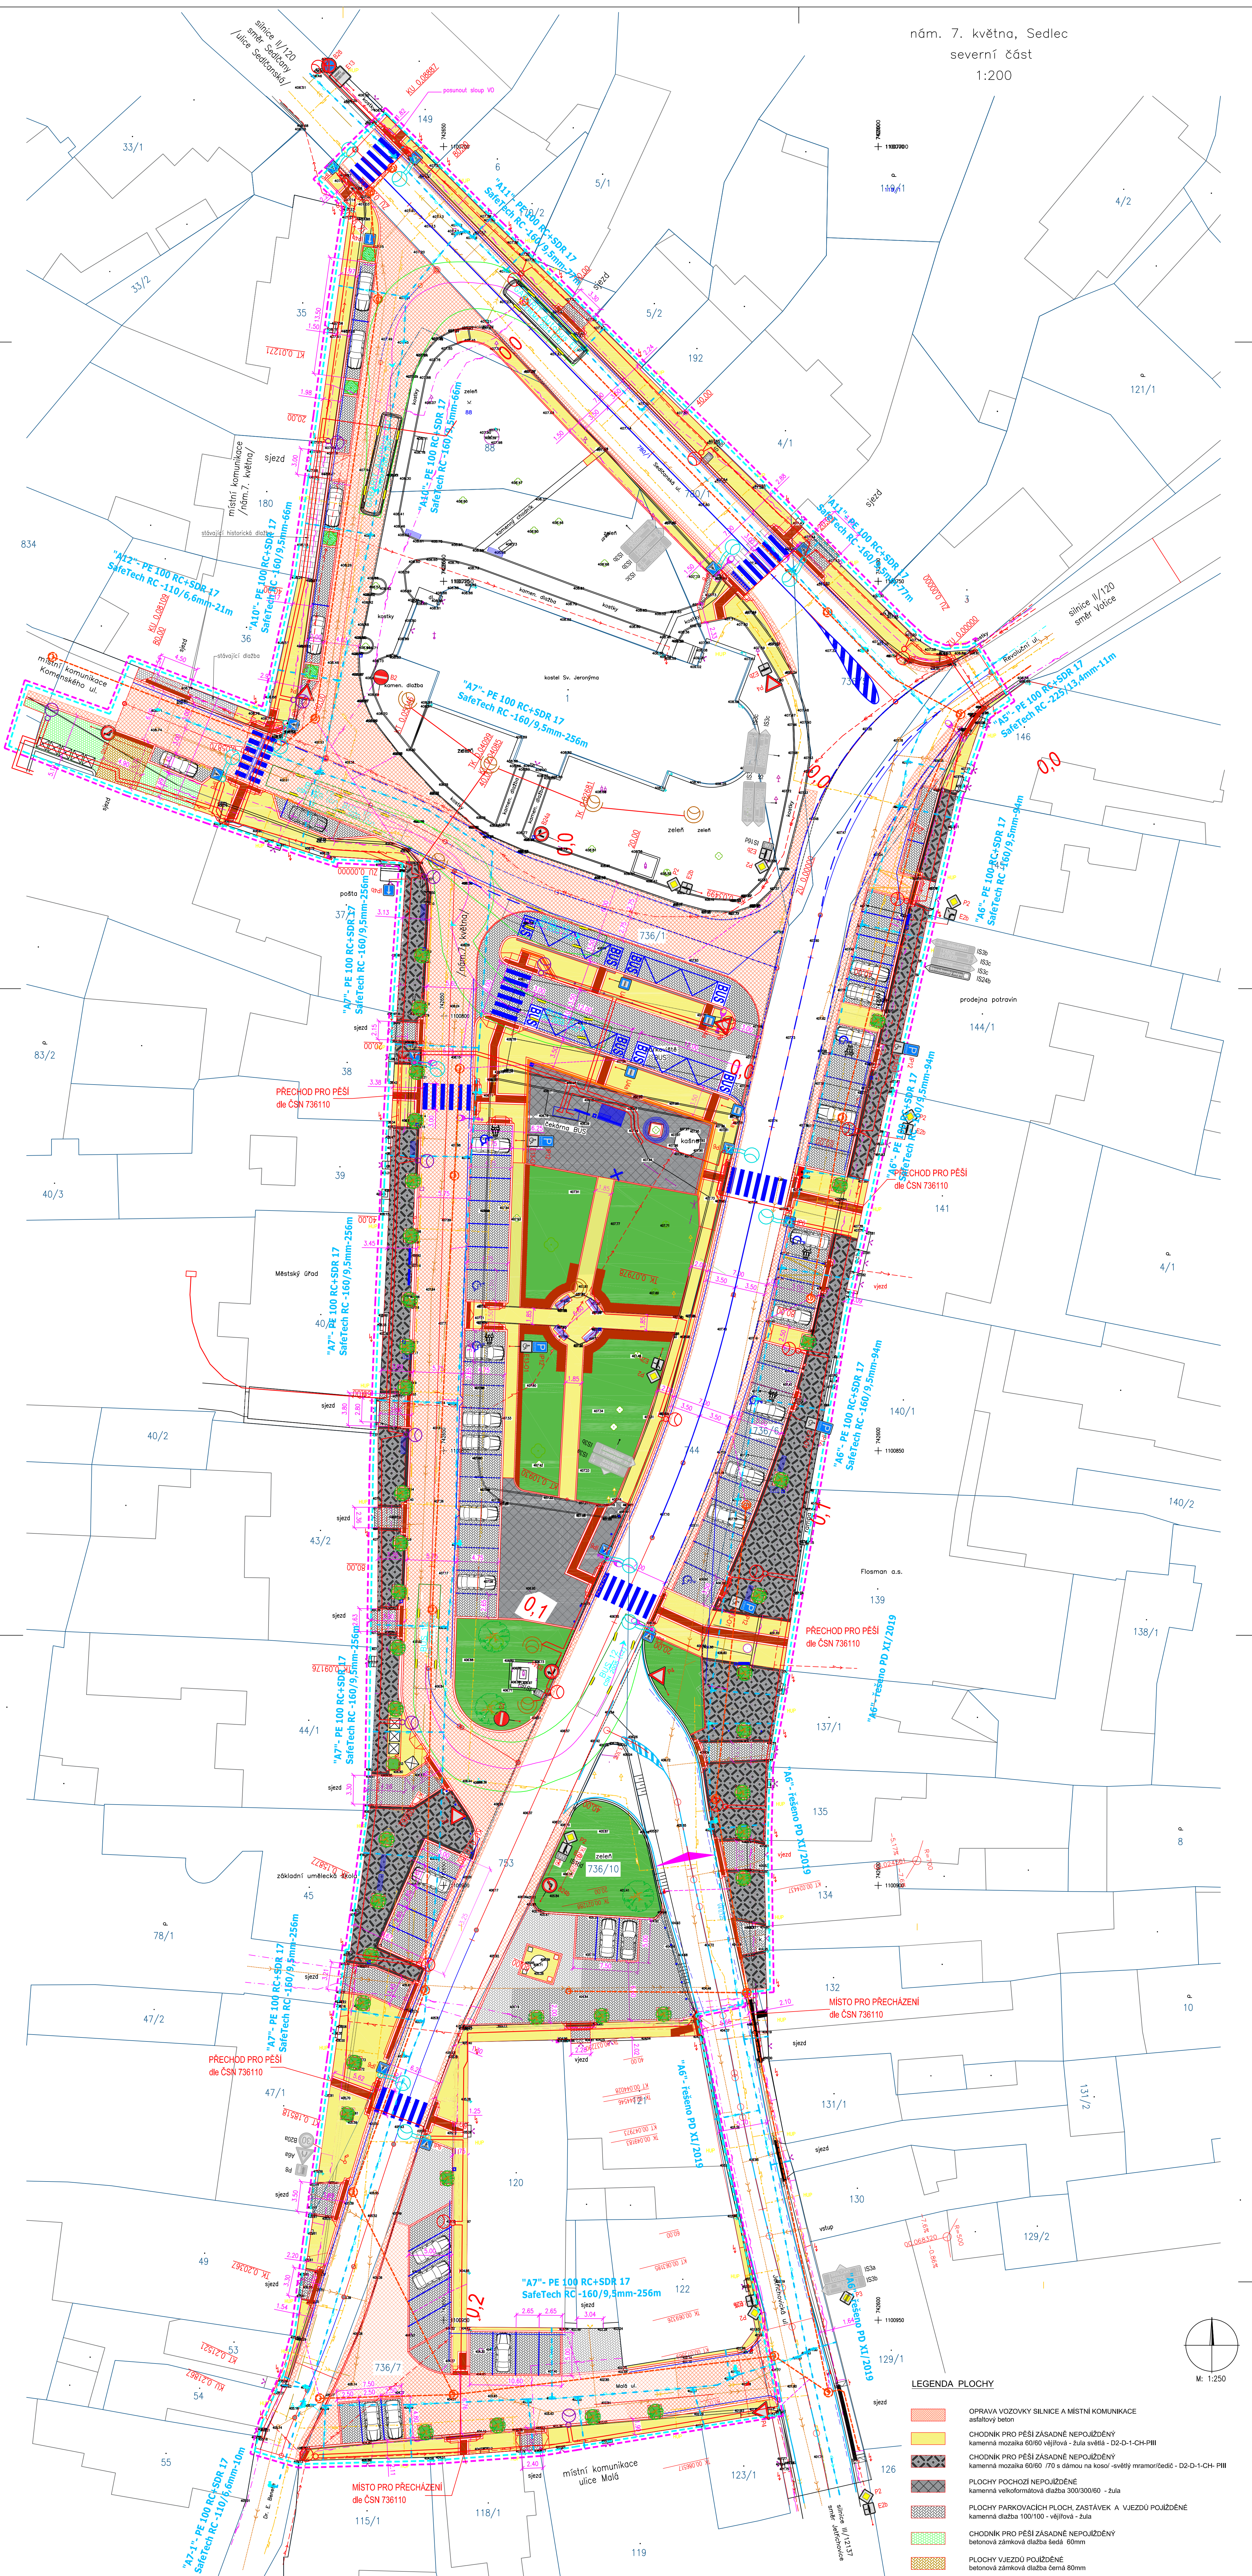

- Legenda:
- ... vlastnická hranice katastru nemovitostí
 - ... stávající vnitřní kresba
 - ... skutečný stav v terénu
 - ... dřevěný plot
 - ... dřevěný plot
 - ... ohradní zeď / kamenný taras
 - ... vstup / vjezd
 - ... elektrické vedení VN
 - ... elektrické vedení VN
 - ... sdělovací vedení
 - ... plynovodní potrubí
 - ... vodovodní řad
 - ... potrubí spádové kanalizace
 - ... potrubí dešťové kanalizace
 - ... RIB elektro
 - ... lampa VO
 - ... hydrant plyn / hlavní uzávěr plynu
 - ... šachta spádové kanalizace
 - ... šachta dešťové kanalizace
 - ... dešťová vpusť
 - ... okapový svod / gaigr
 - ... vodovodní řad
 - ... potrubní hydrant
 - ... dopravní značka

- POZNÁMKA
- Průběh podzemních inženýrských sítí byl doložen takto:
- elektrické vedení VN/VN – die vyšetření správy sítě (ČEZ)
 - plynovodní vedení – die vyšetření správy sítě (ČGASNET)
 - síťovací vedení – die vyšetření správy sítě (ČETN)
 - vodovodní řad – die poruchový zpráva (průběh bez ověření)
 - spádová kanalizace – die poruchový zpráva a zaměření z 1. 2008
 - dešťová kanalizace – die poruchový zpráva (průběh bez ověření)
- HRANICE
- HRANICE STAVBY
 - HRANICE STAVENÍSTĚ

Geodetické práce Lukáš Kraft Benetova 52 27901 Sedlec – Prácheň Tel.: 737 452 531	Okres : Příbram Obec : Sedlec-Prácheň Katastr. území : Sedlec u Votic Zak.č. : 90/2019 Zaměření : L. Kraft Investor : Město Sedlec-Prácheň, nám. 7. května 62, 25791 Sedlec-Prácheň	Souřad. systém : SUTSK Výškový systém : BpV Měřítko : 1:200 Výkres : celk. situace Datum : 12/2019
---	--	--

POLOHOPIŠNÝ A VÝŠKOPISNÝ PLÁN
Zaměření skutečného stavu nám. 7. května v Sedli

- SOUPIS STAVEBNÍCH OBJEKTŮ
- SO 101 - KOMUNIKACE
 - SO 301 - ODVODNĚNÍ KOMUNIKACE
 - SO 310 - ÚPRAVY VODOVODU
 - SO 311 - ÚPRAVY VODOVODU
 - SO 320 - DEŠŤOVÁ KANALIZACE
 - SO 401 - VEŘEJNÉ OSVĚTLENÍ
 - SO 410 - PŘÍPRAVA PRO OPTICKÉ ROZVODY
 - SO 801 - VEGETAČNÍ ÚPRAVY
 - SO 901 - DOPRAVNÍ INŽENÝRSKÉ OPATŘENÍ

- LEGENDA PLOCHY
- OPRAVA VOZOVKY SILNICE A MÍSTNÍ KOMUNIKACE
asfaltový beton
 - CHODNÍK PRO PĚŠÍ ZASADNĚ NEPOUŽITÝ
kamenná mozaika 60/60 vč. světla - žula světlá - D2-D-1-CH-PIII
 - CHODNÍK PRO PĚŠÍ ZASADNĚ NEPOUŽITÝ
kamenná mozaika 60/60 /70 s dlaní na kosoř - světlá mramor/dielic - D2-D-1-CH-PIII
 - PLOCHY POCHOZÍ NEPOUŽITÉ
kamenná velkoformátová dlažba 300/300/60 - žula
 - PLOCHY PARKOVACÍCH PLOCH, ZASTÁVEK A VJEZDŮ POUŽITÉ
kamenná dlažba 100/100 - vč. světla - žula
 - CHODNÍK PRO PĚŠÍ ZASADNĚ NEPOUŽITÝ
betonová zanková dlažba šedá 60mm
 - PLOCHY VJEZDŮ POUŽITÉ
betonová zanková dlažba šedá 80mm
 - ZELENĚ V ULIČNÍM PROSTORU
ovocné
 - PRVKY PRO ORIENTACI NEVIDOMÝCH A SLABOZRAKÝCH
dlažba pro nevidomé/relévní dlažba
 - UMĚLÁ VODICÍ LINIE
dlažba pro nevidomé

POZNÁMKA

V ZAKRESLENÉM STAVENÍSTĚ SE NACHÁZÍ VEDENÍ SÍDELŮV OZ, ELEKTRICKÉ VEDENÍ VN, NN, VO, VODOVOD, KANALIZACE, PLYNOVOD, VEŘEJNÉ OSVĚTLENÍ

PŘED ZAHÁJENÍM STAVEBNÍCH PRACÍ JE INVESTOR POVINEN NECHAT DOTČENÉ SÍTĚ OVĚŘIT A VYTÝČIT VÝKOPOVÉ PRÁCE JE NUTNO PROVÁDĚT RUČNĚ A DLE DISPOZIC JEDNOTLIVÝCH SPRÁVCŮ

V SITUACI NEJSOU UVEDENY VŠECHNY INŽ. SÍTĚ. V RÁMCI PROJEKOVÁNÍ, BUDOV SÍTĚ ZUŠŤENY A OVĚŘENY U JEDNOTLIVÝCH SPRÁVCŮ, OCHRANA A EVENT, ÚPRAVY BUDOV ŘEŠENY V ROS STAVBY.

Kreslil Ing. Tichovský R.	Zodpovědný projektant Ing. Tichovský R.	Zhotovitel ING. TICHOVSKÝ ROMAN projektová a inženýrská kancelář Na Karlově 94 256 01 Benešov IČ 45061319, DIČ CZ6706301536
Místo stavby Středočeský kraj, okres Příbram, město Sedlec-Prácheň		
Objednatel Město Sedlec-Prácheň, náměstí 7. května 62, 257 91 Sedlec-Prácheň		
Stavba NÁMĚSTÍ 7. KVĚTNA V SEDELCĚ PRÁČI	Formát 15 x A4	
Stavební objekt SO101 KOMUNIKACE	Datum 05/2021	
Průběh SITUACE POVRCHŮ	Stupeň pro provádění stavby	
	Měřítko 1:250	
	Průběh č. D.101.2a	