



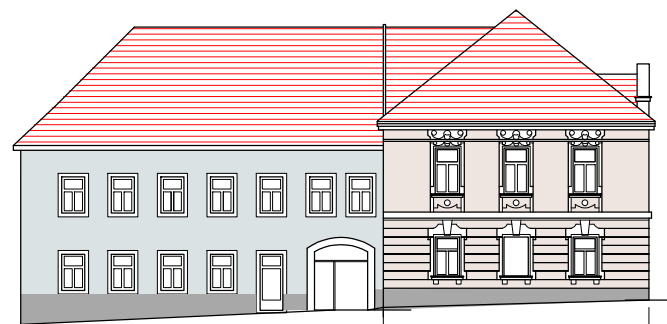


č.p.48
JE VHOVNÉ UPRAVIŤ VÝKLADCE.
JE VHOVNÉ DOPLNIT ČLENENÍ PRŮČELÍ
NEBO VÝVOJENÁ STŘEŠNÍ VESTAVBA S VÝKRY
č.p.89
VNĚJŠÍ VZHLED MUSÍ ZOSTAT BEZE ZMĚN

JIŽNÍ STRANA NÁMĚSTÍ

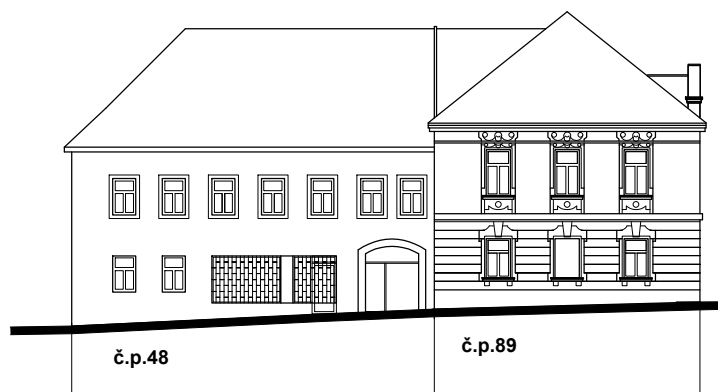


č.p.48
č.p.89

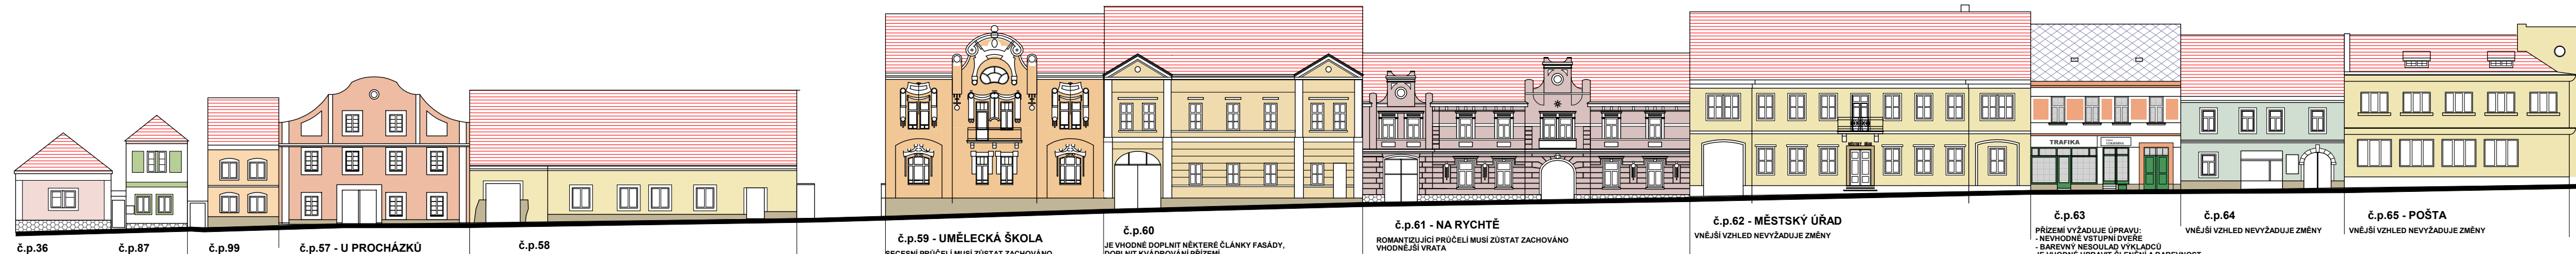


č.p.36
VNĚJŠÍ VZHLED
JE VHOVNÉ UPRAVIŤ:
- ZMĚNIT TVAR OKNA
- NÁKLADNÍ VÝVOJENÝ OKNA
- NEBO UPRAVIŤ VÝKLADCE
- DOPLNIT OKNA
č.p.87
VNĚJŠÍ VZHLED
JE VHOVNÉ ZMĚNIT
TVAR STŘECHY
JE VHOVNÉ
DOPLNIT VÝKRY
č.p.99
JE MOŽNÉ ZMĚNIT
TVAR STŘECHY
JE VHOVNÉ
DOPLNIT VÝKRY
č.p.57 - U PROCHÁZKŮ
VNĚJŠÍ VZHLED NEVYŽADUJE ZMĚNY
č.p.58
VNĚJŠÍ VZHLED NEVYŽADUJE ZMĚNY
č.p.59 - UMĚLECKÁ ŠKOLA
SEČENÍ PRŮČELÍ MUSÍ ZOSTAT ZACHOVÁNO
č.p.60
JE VHOVNÉ DOPLNIT NĚKTERÉ ČLÁNKY FASÁDY.
DOPLNIT KVADROVÁNÍ PRŮZEMÍ.
SLADIT OKNA A DVEŘE V NA PRAVÉ STRANĚ
č.p.61 - NA RYCHTĚ
ROMANTILNÍ PRŮČELÍ MUSÍ ZOSTAT ZACHOVÁNO
VHOVNÉ VĚSTĚ
č.p.62 - MĚSTSKÝ ÚŘAD
VNĚJŠÍ VZHLED NEVYŽADUJE ZMĚNY
č.p.63
PŘÍZEMÍ VÝŽADUJE UPRAVY:
- NEVHOVNÉ VSTUPNÍ DVEŘE
JE VHOVNÉ UPRAVIŤ ČLENENÍ A BAREVNOST
PRŮČELÍ V PATŘE
č.p.64
VNĚJŠÍ VZHLED NEVYŽADUJE ZMĚNY
č.p.65 - POŠTA
VNĚJŠÍ VZHLED NEVYŽADUJE ZMĚNY

VYÚSTĚNÍ ULICE Dr. BENEŠE A ZÁPADNÍ STRANA NÁMĚSTÍ

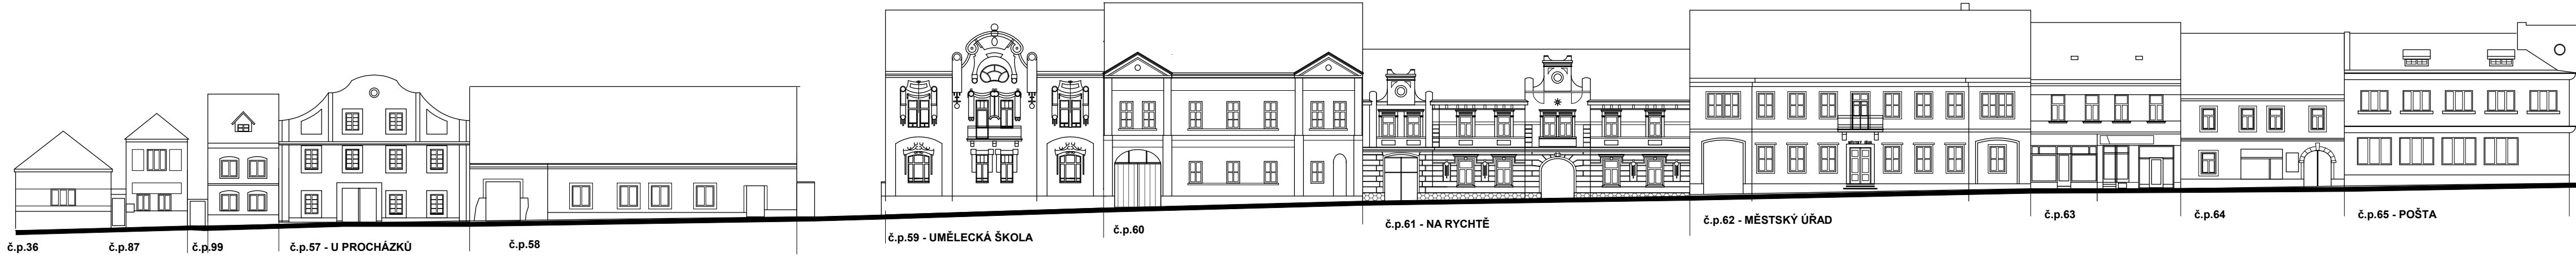


č.p.36
č.p.87
č.p.99
č.p.57 - U PROCHÁZKŮ
č.p.58
č.p.59 - UMĚLECKÁ ŠKOLA
č.p.60
č.p.61 - NA RYCHTĚ
č.p.62 - MĚSTSKÝ ÚŘAD
č.p.63
č.p.64
č.p.65 - POŠTA

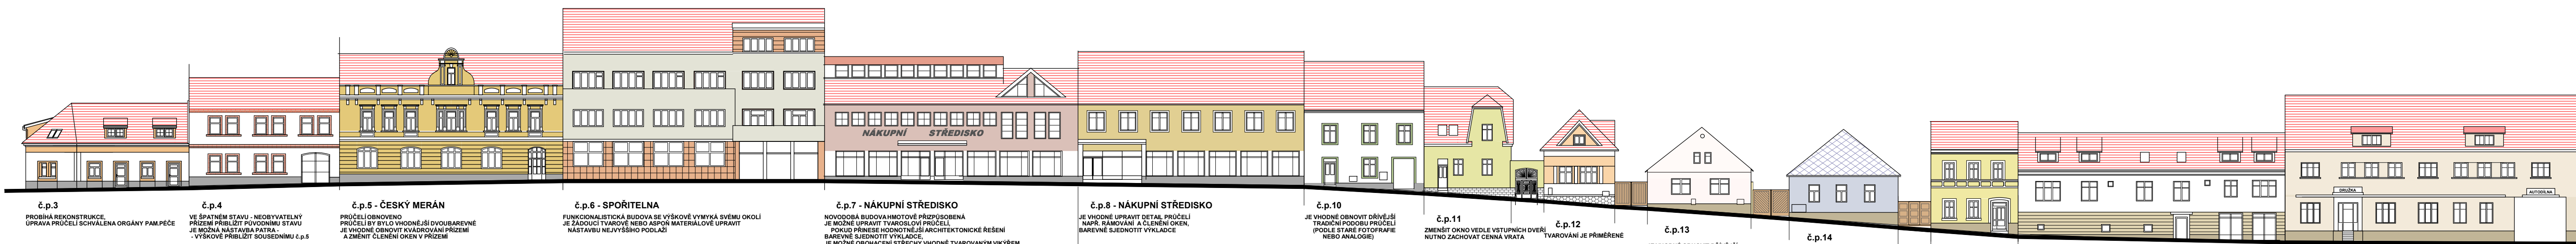


č.p.3
PROBNA REKONSTRUKCE
UPRAVA PRŮČELÍ DOVOLENÁ ORGÁNY PAMĚČE
č.p.4
VĚ ŠPATNÉM STAVU - NEODVYATELNÝ
JE MOŽNÁ NÁSTAVBA PATRA
č.p.5 - ČESKÝ MERÁN
PRŮČELÍ OBNOVENO
PRŮČELÍ BY BYLO VHOVNĚJŠÍ DVOUBAREVNÉ
JE VHOVNÉ OBNOVIT KVADROVÁNÍ PRŮZEMÍ
A ZMĚNIT ČLENENÍ OKEN V PRŮZEMÍ
č.p.6 - SPORITELNA
FUNKCIONALISTICKÁ BUDOVA SE VÝŠKOVÉ VÝMÝKA SVĚMLU OKOLI
č.p.7 - NÁKUPNÍ STŘEDISKO
JE MOŽNÉ UPRAVIŤ TVAROVÝ PRŮČELÍ
POKUD PŘÍZEMÍ HODNOTNĚJŠÍ ARCH. TEXTONICKÉ ŘEŠENÍ
BAREVNÉ SLEDOVAT VÝKLADCE
JE MOŽNÉ OBNOVIT STŘECHY VHOVNÉ TVAROVANÝM VÝKRYM
č.p.8 - NÁKUPNÍ STŘEDISKO
JE VHOVNÉ UPRAVIŤ DETAIL PRŮČELÍ
NÁV. BAROVANÍ A ČLENENÍ OKEN
BAREVNÉ SLEDOVAT VÝKLADCE
č.p.10
JE VHOVNÉ OBNOVIT DŘÍVĚJŠÍ
TRADITIONÁLNÍ PRŮČELÍ
(PODLE STARÉ FOTOFOTIE
NEBO ANALOGIE)
č.p.11
ZMĚNIT OKNO VELE VESTUPNÍ DVEŘE
č.p.12
TVAROVÁNÍ JE PŘÍMĚRNÉ
č.p.13
JE VHOVNÉ OBNOVIT DŘÍVĚJŠÍ
TRADITIONÁLNÍ PRŮČELÍ
(PODLE STARÉ FOTOFOTIE
NEBO ANALOGIE)
UPRAVIŤ ČLENENÍ OKEN
č.p.14
TVAROVÁNÍ JE PŘÍMĚRNÉ
č.p.105
JE VHOVNÉ DOPLNIT
BAROVANÍ OKEN
č.p.15
PRŮČELÍ VÝŽADUJE ZÁKLADNÍ ZMĚNY
JSOU MOŽNÉ VÝKRY S RINGU NEPŘÍVÝŠKOVÝ
RINGU ROUSKOVÝCH DOMŮ
č.p.16 - AUTODILNA SEDLEC
BUDOVA JE PŘÍVÝŠKOVÁ A NÁKLADNĚ MĚŘITKO
JE MOŽNÉ ZMĚNIT OKNA A DOPLNIT DETAIL

VÝCHODNÍ STRANA NÁMĚSTÍ A VYÚSTĚNÍ JETŘICOVICKÉ ULICE

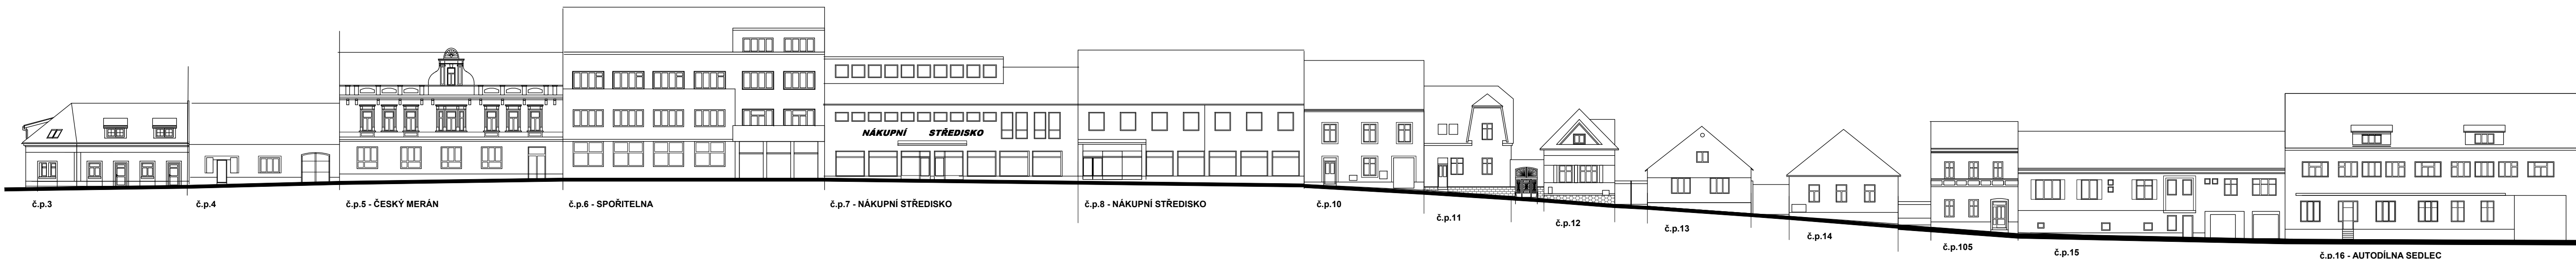


č.p.3
č.p.4
č.p.5 - ČESKÝ MERÁN
č.p.6 - SPORITELNA
č.p.7 - NÁKUPNÍ STŘEDISKO
č.p.8 - NÁKUPNÍ STŘEDISKO
č.p.10
č.p.11
č.p.12
č.p.13
č.p.14
č.p.105
č.p.15
č.p.16 - AUTODILNA SEDLEC

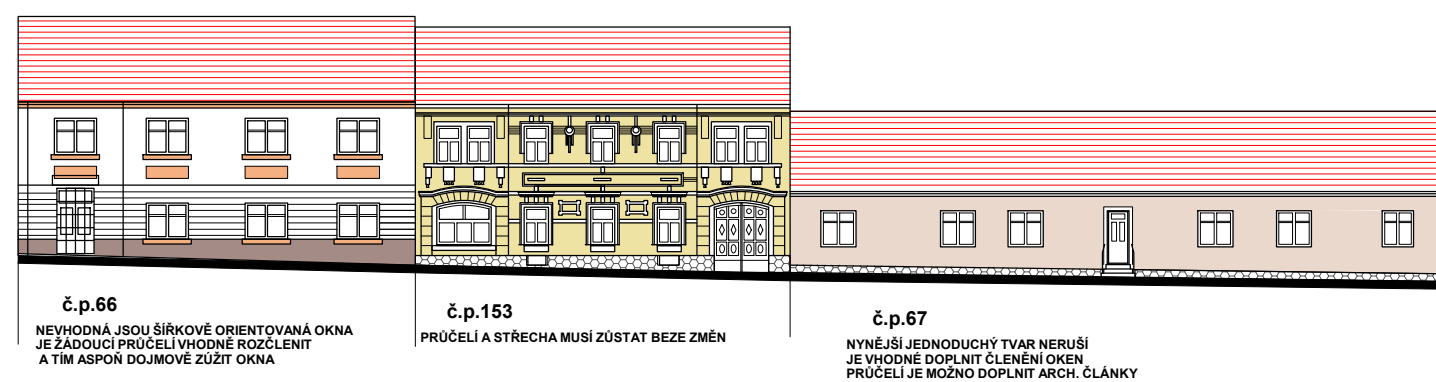


č.p.66
č.p.153
PRŮČELÍ A STŘECHA MUSÍ ZOSTAT BEZE ZMĚN
č.p.67
NYNĚJŠÍ JEDNODUCHÝ TVAR NERUŠÍ
JE VHOVNÉ DOPLNIT ČLENENÍ OKEN
PRŮČELÍ JE MOŽNÉ DOPLNIT ARCH. ČLÁNKY

ZÁPADNÍ STRANA NÁMĚSTÍ ZA KOSTELEM

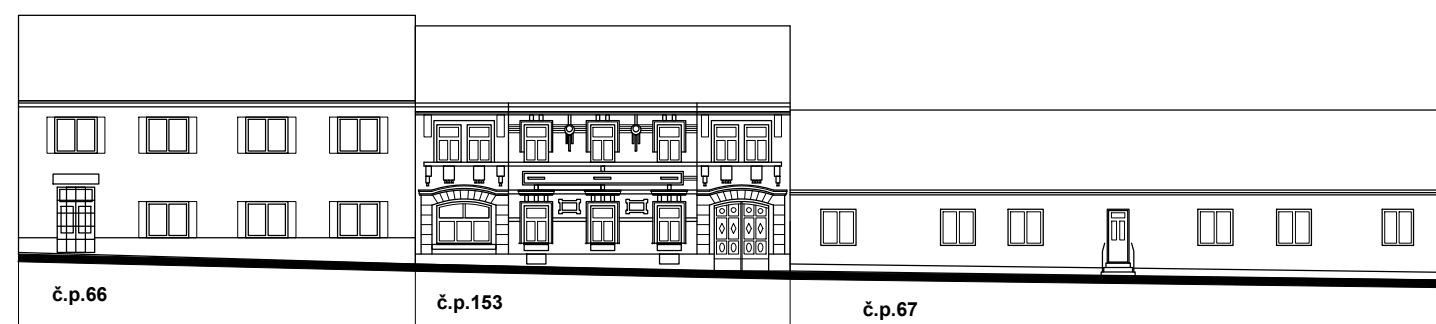

č.p.66
č.p.153
č.p.67

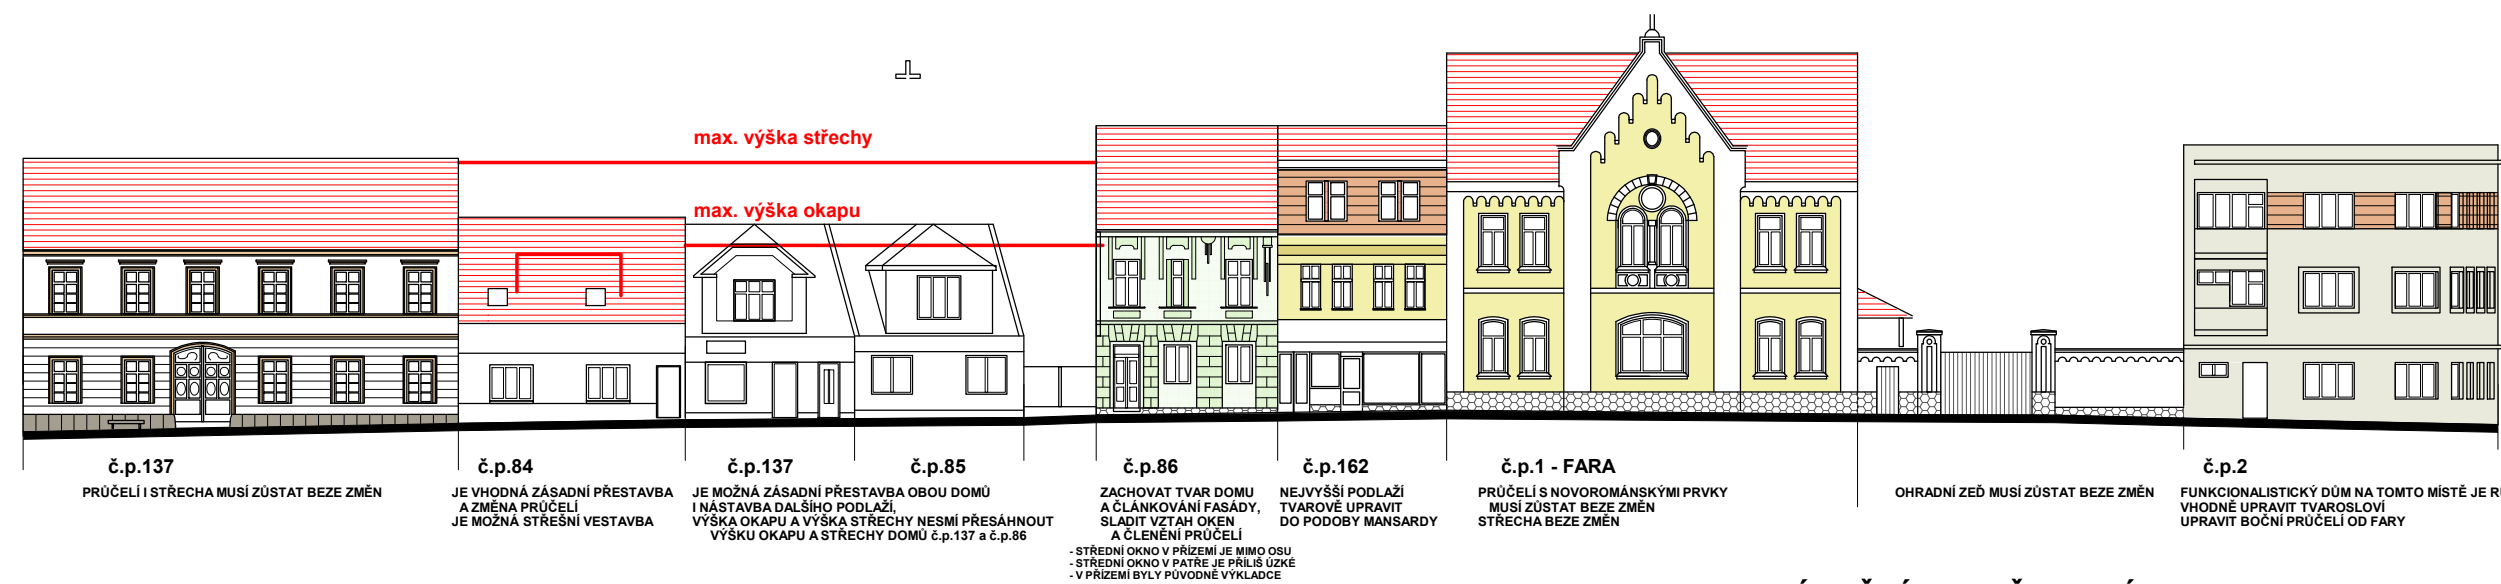

č.p.137
PRŮČELÍ STŘECHA MUSÍ ZOSTAT BEZE ZMĚN
č.p.84
JE VHOVNÁ ZÁKLADNÍ PŘESTAVBA
A ZMĚNA PRŮČELÍ
JE MOŽNÁ STŘEŠNÍ VESTAVBA
č.p.137
JE MOŽNÁ ZÁKLADNÍ PŘESTAVBA OBROU DOMU
VÝŠKA OKAPU A VÝŠKA STŘECHY NEJŠÍ PŘESÁHNOUT
VÝŠKA OKAPU A STŘECHY DOMU č.p.137 a č.p.85
č.p.85
ZACHOVAT TVAR DOMU
A ČLÁNKOVANÍ FASÁDY
SLADIT VÝŠKA OKAPU
A ČLÁNKOVANÍ PRŮČELÍ
č.p.162
DO PODOBY MANSARDY
č.p.1 - FARA
PRŮČELÍ S NOVOROMÁNSKÝM PRVKY
MUSÍ ZOSTAT BEZE ZMĚN
STŘECHA BEZE ZMĚN
OCHRANĚNÍ ZED MUSÍ ZOSTAT BEZE ZMĚN
č.p.2
FUNKCIONALISTICKÝ DOM NA TOMTO MÍSTĚ JE RUŠKY
VHOVNÉ UPRAVIŤ TVAROVÝ PRŮČELÍ
UPRAVIŤ BOČNÍ PRŮČELÍ OD FARY

VYÚSTĚNÍ SEDLČANSKÉ ULICE ZA KOSTELEM



č.p.137
č.p.84
č.p.137
č.p.85
č.p.86
č.p.162
č.p.1 - FARA
č.p.2