


MAPA PAMÁTKOVÝCH HODNOT PODLE METODIKY PLÁNU OCHRANY PRČICE 1:2000

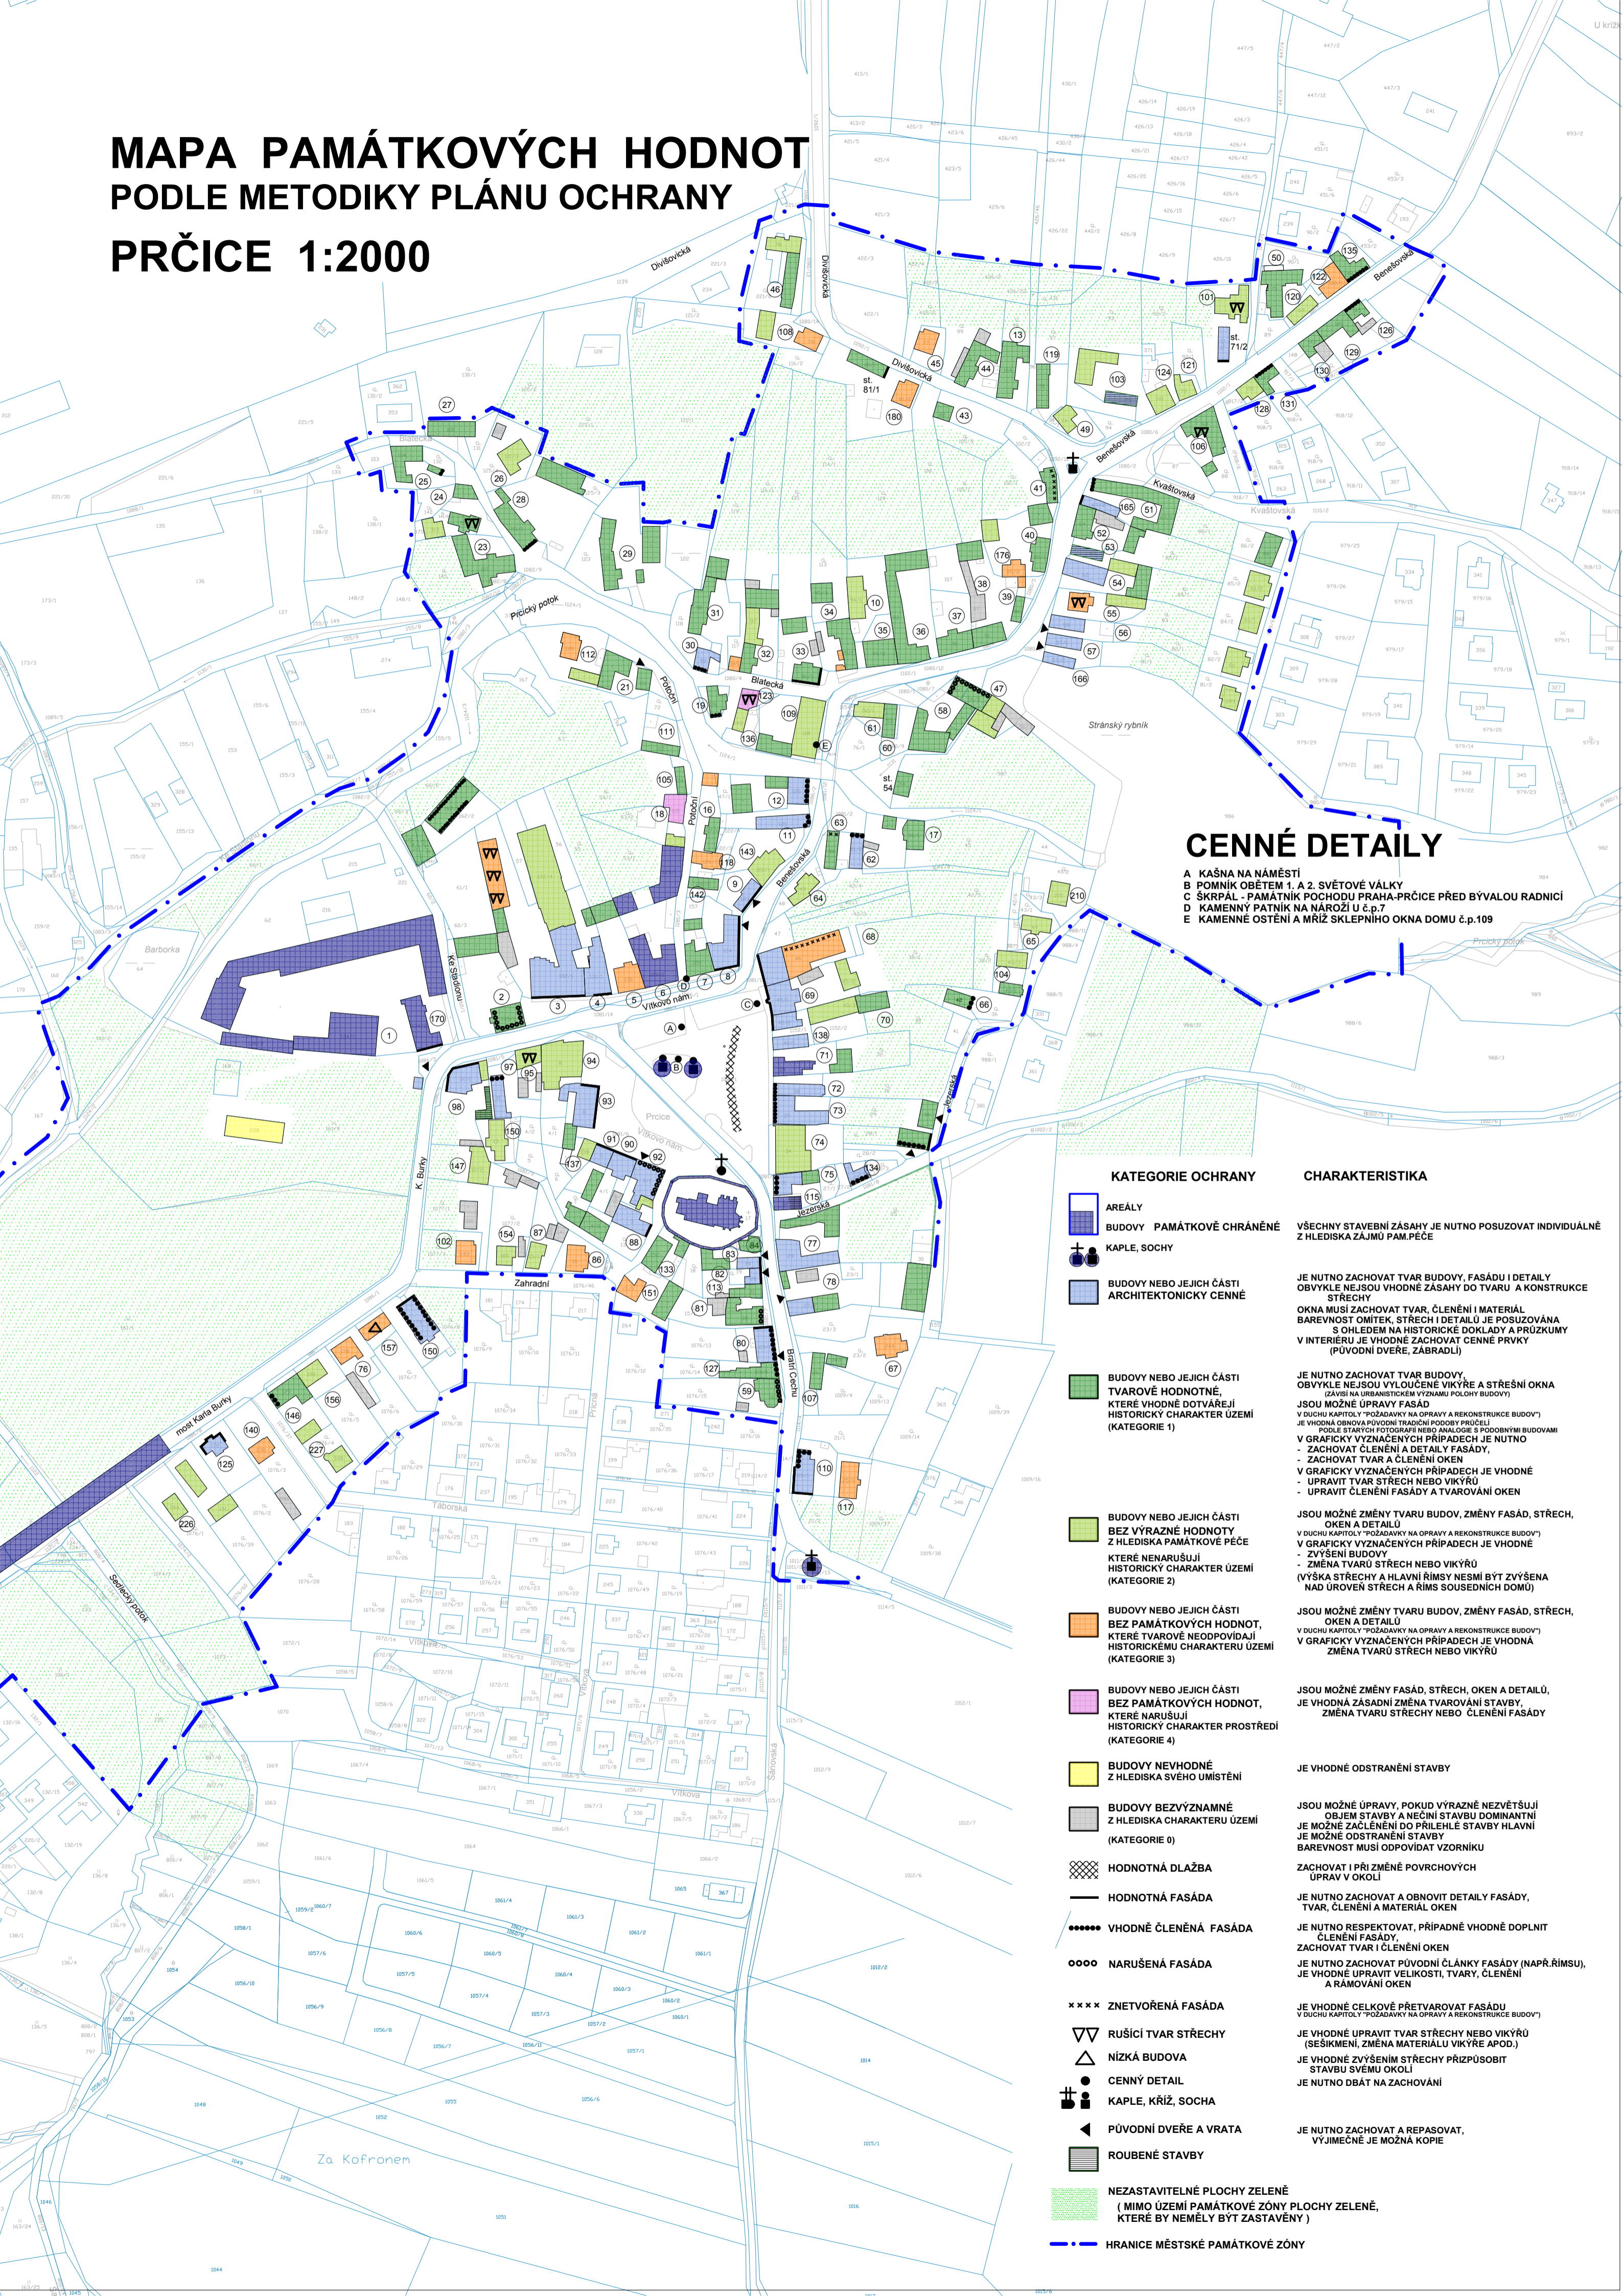

CENNÉ DETAILY

- A KAŠNA NA NÁMĚSTÍ
- B POMNÍK OBĚTEM 1. A 2. SVĚTOVÉ VÁLKY
- C ŠKRPAL - PAMÁTNÍK POCHODU PRAHA-PRČICE PŘED BÝVALOU RADNICÍ
- D KAMENNÝ PATNÍK NA NÁROŽÍ U č.p.7
- E KAMENNÉ OSTĚNÍ A MRŽ SKLEPNÍHO OKNA DOMU č.p.109

KATEGORIE OCHRANY

- AREÁLY
- BUDOVY PAMÁTKOVĚ CHRÁNĚNÉ
- + KAPLE, SOCHY
- BUDOVY NEBO JEJICH ČÁSTI ARCHITEKTONICKY CENNÉ
- BUDOVY NEBO JEJICH ČÁSTI TVAROVĚ HODNOTNÉ, KTERÉ VYHODNĚ DOTVÁŘEJÍ HISTORICKÝ CHARAKTER ÚZEMÍ (KATEGORIE 1)
- BUDOVY NEBO JEJICH ČÁSTI BEZ VÝRAZNÉ HODNOTY Z HLEDISKA PAMÁTKOVÉ PÉČE KTERÉ NENARUŠUJÍ HISTORICKÝ CHARAKTER ÚZEMÍ (KATEGORIE 2)
- BUDOVY NEBO JEJICH ČÁSTI BEZ PAMÁTKOVÝCH HODNOT, KTERÉ TVAROVĚ NEODPOVÍDAJÍ HISTORICKÉMU CHARAKTERU ÚZEMÍ (KATEGORIE 3)
- BUDOVY NEBO JEJICH ČÁSTI BEZ PAMÁTKOVÝCH HODNOT, KTERÉ NARUŠUJÍ HISTORICKÝ CHARAKTER PROSTŘEDÍ (KATEGORIE 4)
- BUDOVY NEVHODNÉ Z HLEDISKA SVĚHO UMÍSTĚNÍ
- BUDOVY BEZVÝZNAMNÉ Z HLEDISKA CHARAKTERU ÚZEMÍ (KATEGORIE 0)
- HODNOTNÁ DLAŽBA
- HODNOTNÁ FASÁDA
- VHODNĚ ČLENĚNÁ FASÁDA
- NARUŠENÁ FASÁDA
- ZNETVOŘENÁ FASÁDA
- ∇ RUŠÍCÍ TVAR STŘECHY
- △ NÍZKÁ BUDOVA
- CENNÝ DETAIL
- ✝ KAPLE, KŘÍŽ, SOCHA
- ◀ PŮVODNÍ DVĚŘE A VRATA
- ROUBENÉ STAVBY
- NEZASTAVITELNÉ PLOCHY ZELENĚ (MIMO ÚZEMÍ PAMÁTKOVÉ ZÓNY PLOCHY ZELENĚ, KTERÉ BY NEMĚLY BYT ZASTAVĚNY)
- HRANICE MĚSTSKÉ PAMÁTKOVÉ ZÓNY

CHARAKTERISTIKA

- VŠECHNY STAVEBNÍ ZÁSAHY JE NUTNO POSUZOVAT INDIVIDUÁLNĚ Z HLEDISKA ZAJMŮ PAM. PÉČE
- JE NUTNO ZACHOVAT TVAR BUDOVY, FASÁDU I DETAILY OBVYKLE NEJSOU VHODNĚ ZÁSAHY DO TVARU A KONSTRUKCE STŘECHY
- OKNA MUSÍ ZACHOVAT TVAR, ČLENĚNÍ I MATERIÁL BAREVNOST OMÍTEK, STŘECH I DETAILŮ JE POSUZOVÁNA S OHLEDEM NA HISTORICKÉ DOKLADY A PRŮZKUMY V INTERIÉRU JE VHODNĚ ZACHOVAT CENNÉ PRVKY (PŮVODNÍ DVĚŘE, ZÁBRADLÍ)
- JE NUTNO ZACHOVAT TVAR BUDOVY OBVYKLE NEJSOU VYLOUČENÉ VIKÝŘE A STŘEŠNÍ OKNA (ZÁVISÍ NA URBANISTICKÉM VÝZNAMU PLOCHY BUDOVY)
- JSOU MOŽNÉ ÚPRAVY FASÁD V DUCHU KAPITOLY ("POŽADAVKY NA OPRAVY A REKONSTRUKCE BUDOV") JE VHODNÁ OBNOVA PŮVODNÍ TRADIČNÍ PODoby PRŮČELÍ
- PODLE STARÝCH FOTOGRAFIÍ NEBO ANALOGIE S PODOBNÝMI BUDOVAMI V GRAFICKY VYZNAČENÝCH PŘÍPÁDECH JE NUTNO
 - ZACHOVAT ČLENĚNÍ A DETAILY FASÁDY,
 - ZACHOVAT TVAR A ČLENĚNÍ OKEN
 - V GRAFICKY VYZNAČENÝCH PŘÍPÁDECH JE VHODNĚ UPRAVIT TVAR STŘECH NEBO VIKÝŘŮ
 - UPRAVIT ČLENĚNÍ FASÁDY A TVAROVÁNÍ OKEN
- JSOU MOŽNÉ ZMĚNY TVARU BUDOV, ZMĚNY FASÁD, STŘECH, OKEN A DETAILŮ V DUCHU KAPITOLY ("POŽADAVKY NA OPRAVY A REKONSTRUKCE BUDOV") V GRAFICKY VYZNAČENÝCH PŘÍPÁDECH JE VHODNĚ
 - ZVÝŠENÍ BUDOVY
 - ZMĚNA TVARŮ STŘECH NEBO VIKÝŘŮ
 - (VÝŠKA STŘECHY A HLAVNÍ RÍMSY NESMÍ BYT ZVÝŠENA NAD ÚROVEŇ STŘECH A ŘÍMS SOUSEDNÍCH DOMŮ)
- JSOU MOŽNÉ ZMĚNY TVARU BUDOV, ZMĚNY FASÁD, STŘECH, OKEN A DETAILŮ V DUCHU KAPITOLY ("POŽADAVKY NA OPRAVY A REKONSTRUKCE BUDOV") V GRAFICKY VYZNAČENÝCH PŘÍPÁDECH JE VHODNÁ ZMĚNA TVARŮ STŘECH NEBO VIKÝŘŮ
- JSOU MOŽNÉ ZMĚNY FASÁD, STŘECH, OKEN A DETAILŮ, JE VHODNÁ ZÁSADNÍ ZMĚNA TVAROVÁNÍ STAVBY, ZMĚNA TVARU STŘECHY NEBO ČLENĚNÍ FASÁDY
- JE VHODNĚ ODSTRANĚNÍ STAVBY
- JSOU MOŽNÉ ÚPRAVY, POKUD VÝRAZNĚ NEZVĚTŠUJÍ OBJEM STAVBY A NEČINÍ STAVBU DOMINANTNÍ JE MOŽNÉ ZAČLENĚNÍ DO PŘILEHLÉ STAVBY HLAVNÍ BAREVNOST MUSÍ ODPOVÍDAT VZORNÍKU
- ZACHOVAT I PŘI ZMĚNĚ POVRCHOVÝCH ÚPRAV V OKOLÍ
- JE NUTNO ZACHOVAT A OBNOVIT DETAILY FASÁDY, TVAR, ČLENĚNÍ A MATERIÁL OKEN
- JE NUTNO RESPEKTOVAT, PŘÍPADNĚ VHODNĚ DOPLNIT ČLENĚNÍ FASÁDY ZACHOVAT TVAR I ČLENĚNÍ OKEN
- JE NUTNO ZACHOVAT PŮVODNÍ ČLÁNKY FASÁDY (NAPŘ. ŘÍMSY), JE VHODNĚ UPRAVIT VELIKOSTI, TVARY, ČLENĚNÍ A RAMOVÁNÍ OKEN
- JE VHODNĚ CELKOVĚ PŘETVAROVAT FASÁDU V DUCHU KAPITOLY ("POŽADAVKY NA OPRAVY A REKONSTRUKCE BUDOV")
- JE VHODNĚ UPRAVIT TVAR STŘECHY NEBO VIKÝŘŮ (SEŠIKMĚNÍ, ZMĚNA MATERIÁLU VIKÝŘE APOD.)
- JE VHODNĚ ZVÝŠENÍM STŘECHY PŘÍZPUSOBIT STAVBU SVĚMU OKOLÍ
- JE NUTNO DBÁT NA ZACHOVÁNÍ
- JE NUTNO ZACHOVAT A REPASOVAT, VÝJIMEČNĚ JE MOŽNÁ KOPIE